








d-2-t



---	-------------------------------------	------	---	-----	--------------	---

d-2-t









d-2-t


















d-2-t














d-2-t












dl-2-t















d-2-1

d-2-t























d-2-t








d-2-t














dl-2-t



d-2-1










d-2-1






















HULHUMALÉ NEIGHBOURHOOD ZONING MAP

d-2-t






د-2-1




UBP-2023-GDL027	2-6



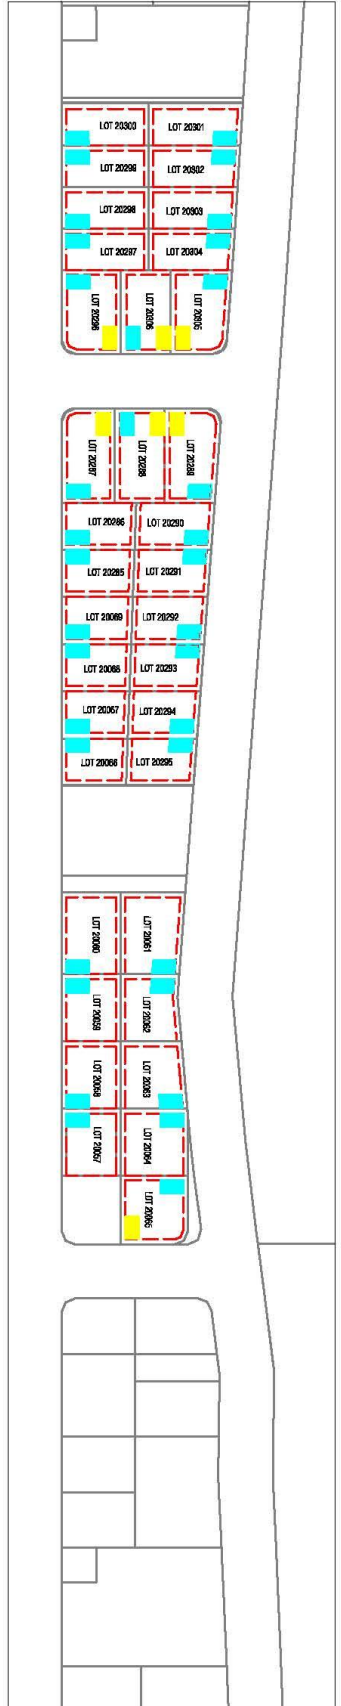

DRAWING: NEIGHBOURHOOD 5 GARAGE LOCATION

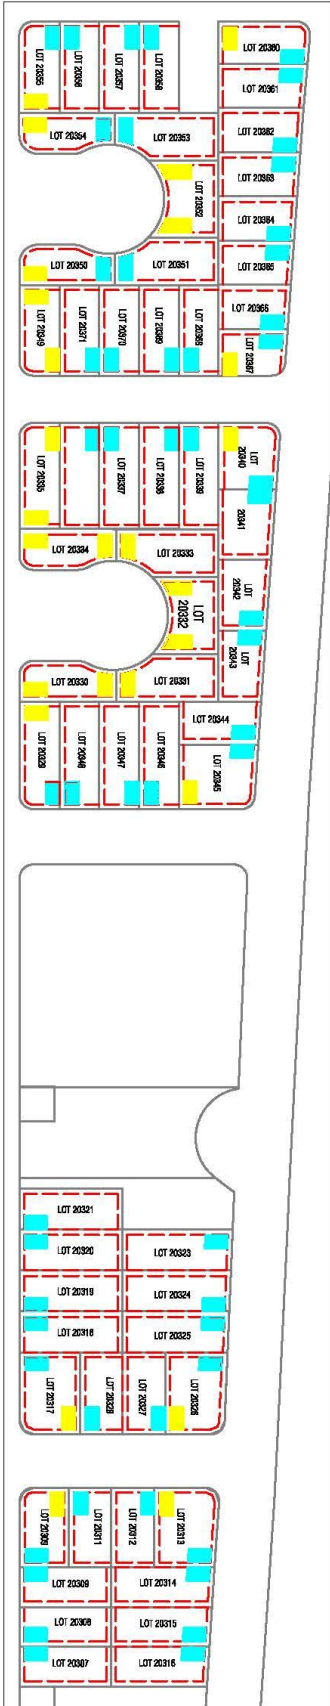

DRAWING: NEIGHBOURHOOD 5 GARAGE LOCATION

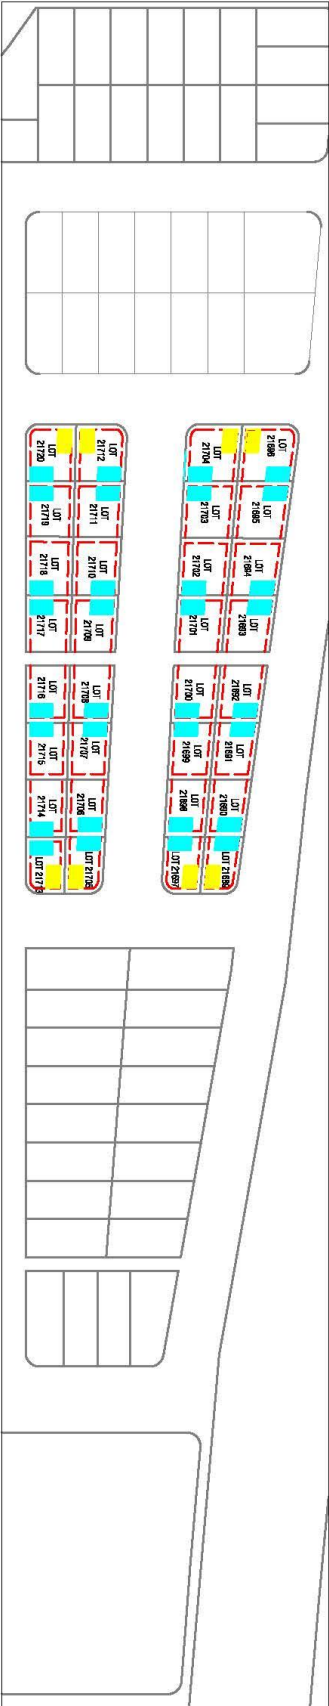


DRAWING: NEIGHBOURHOOD 6 GARAGE LOCATION


- LEGEND**
- Garage location
  - Optional garage location

د-2-1







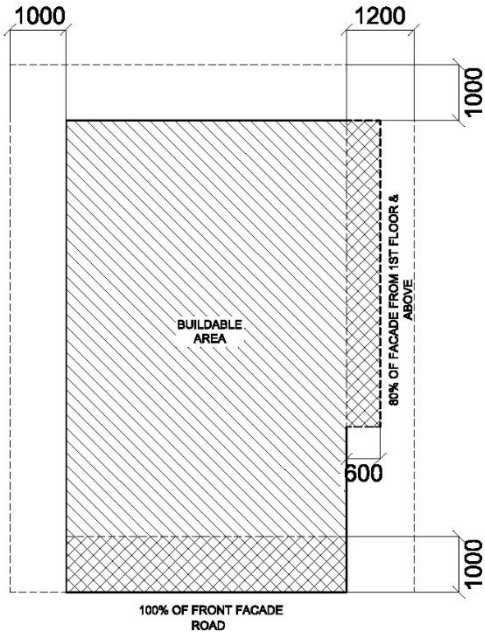

**GROUND FLOOR PLAN**  
SCALE: N.T.S  
2000 SQFT- 3000 SQFT

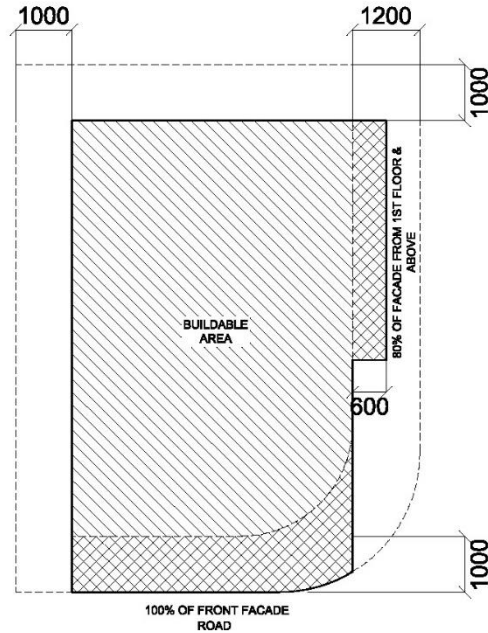


**GROUND FLOOR PLAN**  
SCALE: N.T.S  
2000 SQFT- 3000 SQFT  
CORNER PLOTS

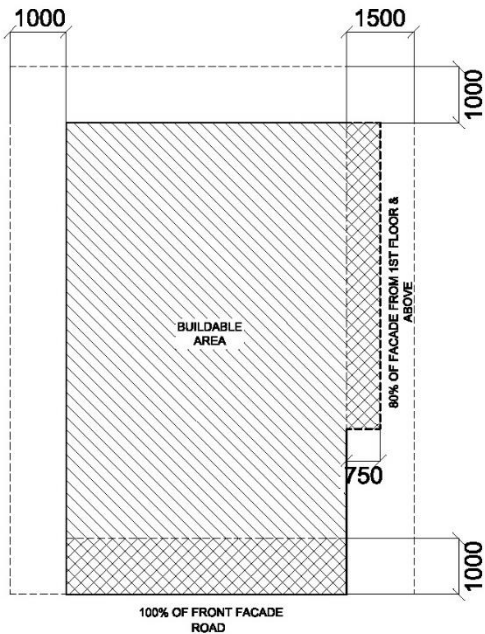

**GROUND FLOOR PLAN**  
SCALE: N.T.S  
3001 SQFT- 6000 SQFT


N4 SETBACK PLAN

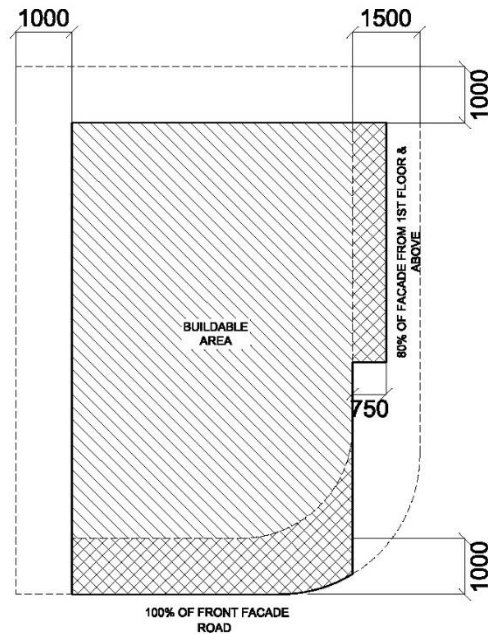


**TYPICAL UPPER FLOOR PLAN**  
SCALE: N.T.S  
3001 SQFT- 6000 SQFT  
CORNER PLOTS

d-2-t






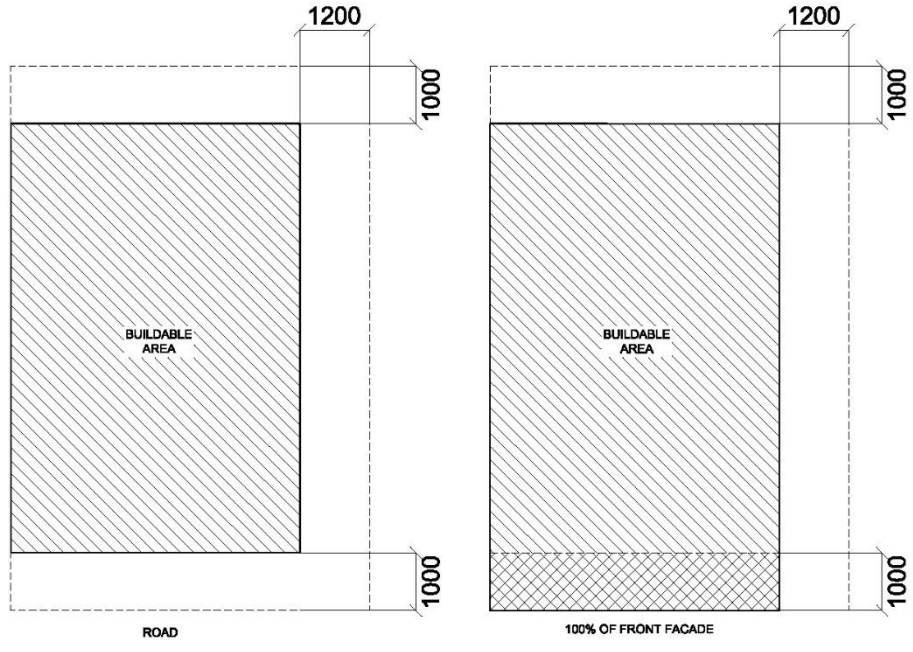

GROUND FLOOR PLAN  
SCALE: N.T.S

TYPICAL UPPER FLOOR PLAN  
SCALE: N.T.S

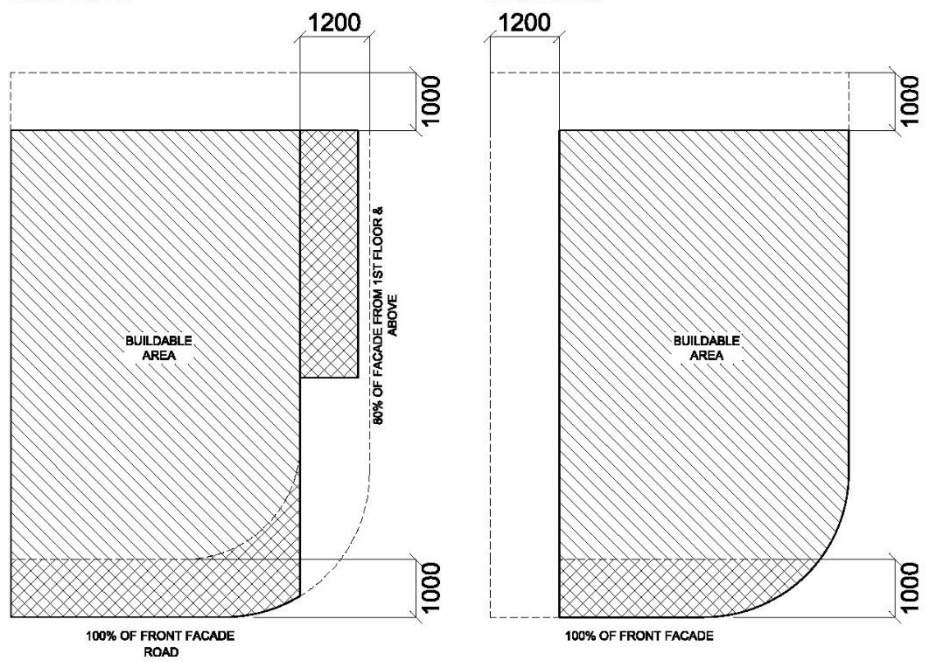


TYPICAL LAYOUT 1  
SCALE: N.T.S  
CORNER PLOTS


TYPICAL LAYOUT 2  
SCALE: N.T.S  
CORNER PLOTS

**N5 & N6 SETBACK PLAN**

d-2-1



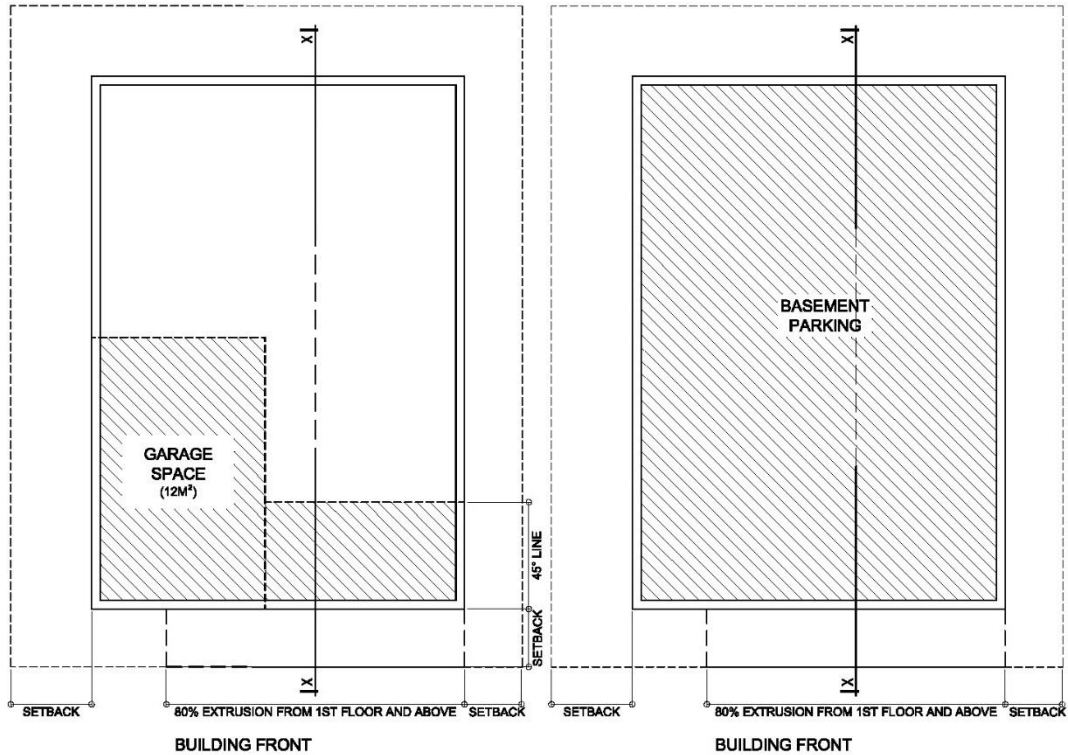


**GROUND FLOOR PLAN**  
SCALE: N.T.S

 AREA EXCLUDED FROM F.S.I CALCULATIONS  
 AREA INCLUDED IN F.S.I CALCULATIONS

**BASEMENT PLAN**  
SCALE: N.T.S


 AREA EXCLUDED FROM F.S.I CALCULATIONS  
 AREA INCLUDED IN F.S.I CALCULATIONS

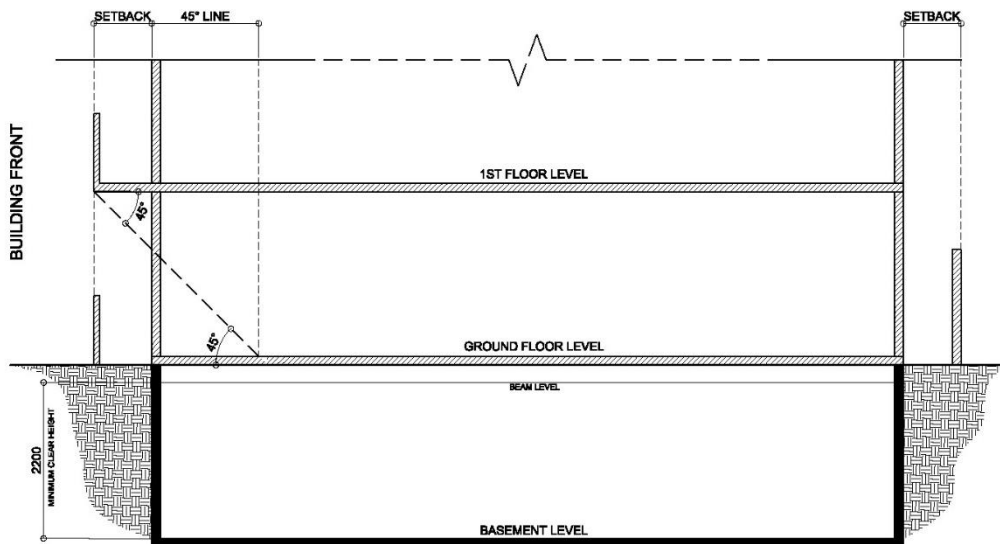


**SECTION X-X**  
SCALE: N.T.S

DRAWING : GROUND FLOOR & BASEMENT AREA F.S.I CALCULATION

d-2-t



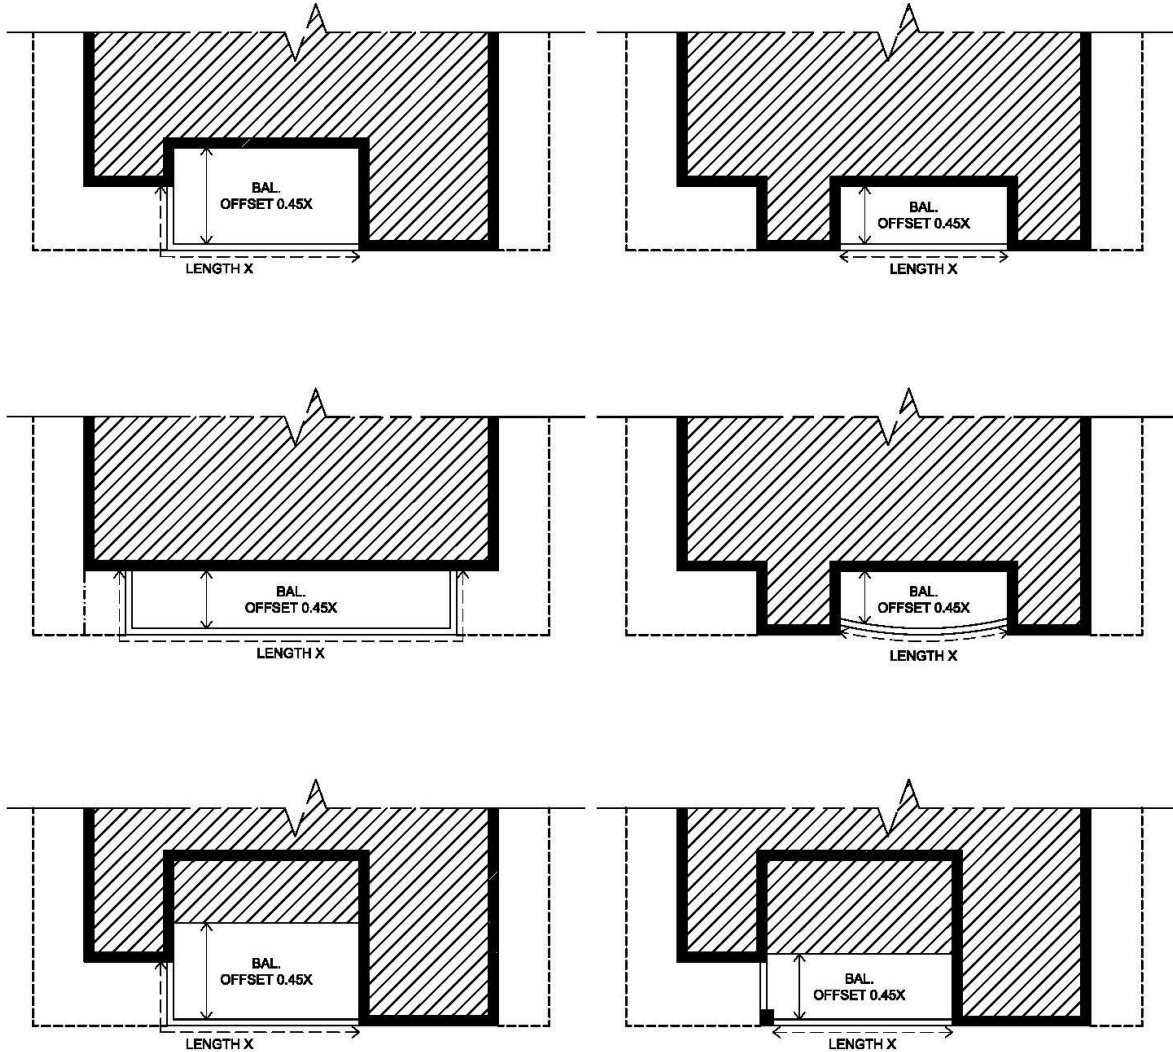

- IF THE WHOLE BALCONY AREA IS WITHIN THE OFFSET LINE AND PERIPHERAL LINE, BALCONY IS FREE OF F.S.I.

- HOWEVER, IF AN AREA OF THE BALCONY EXCEEDS BEYOND THE OFFSET LINE THAT AREA WILL BE INCLUDED IN F.S.I CALCULATION.

### TYPICAL FLOOR PLAN


SCALE: N.T.S

-  AREA EXCLUDED FROM F.S.I CALCULATIONS
-  AREA INCLUDED IN F.S.I CALCULATIONS


-  LINE TO BE OFFSET
-  UNINTERRUPTED LENGTH

DRAWING : BALCONIES INCLUDED & EXCLUDED IN F.S.I CALCULATIONS

d-2-t



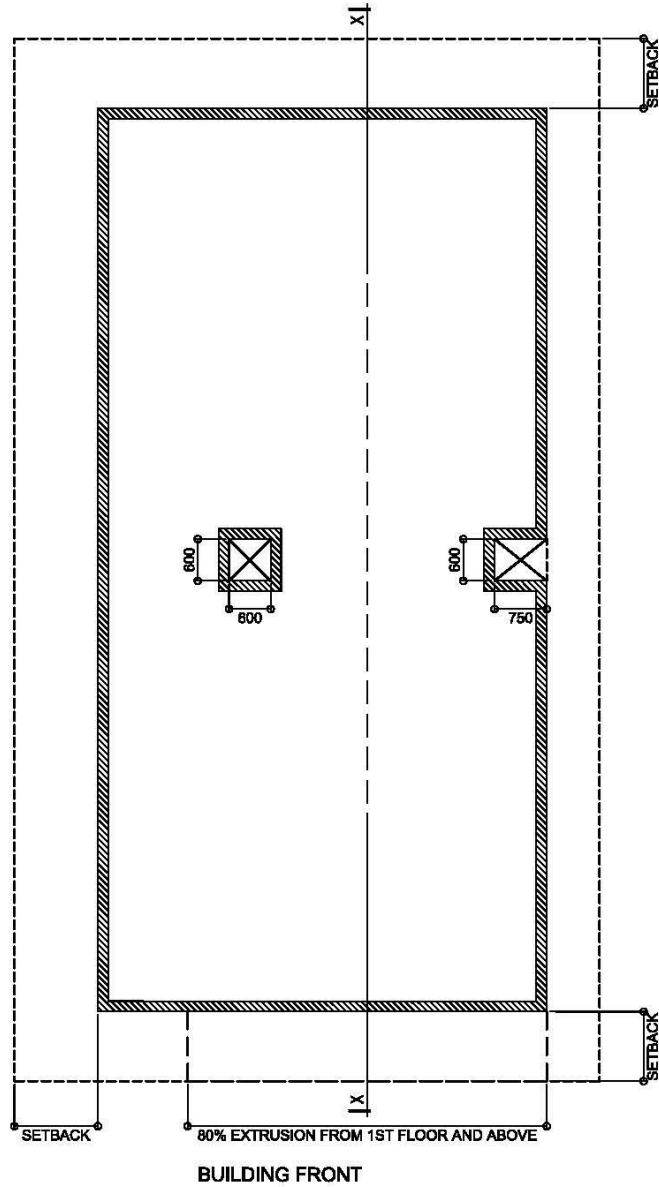

**TYPICAL FLOOR PLAN**


SCALE: N.T.S

- VOIDS SHOULD HAVE A MINIMUM OF THE DIMENSIONS GIVEN ABOVE TO BE USED FOR VENTILATION.


DRAWING : VOIDS

*Handwritten signature*





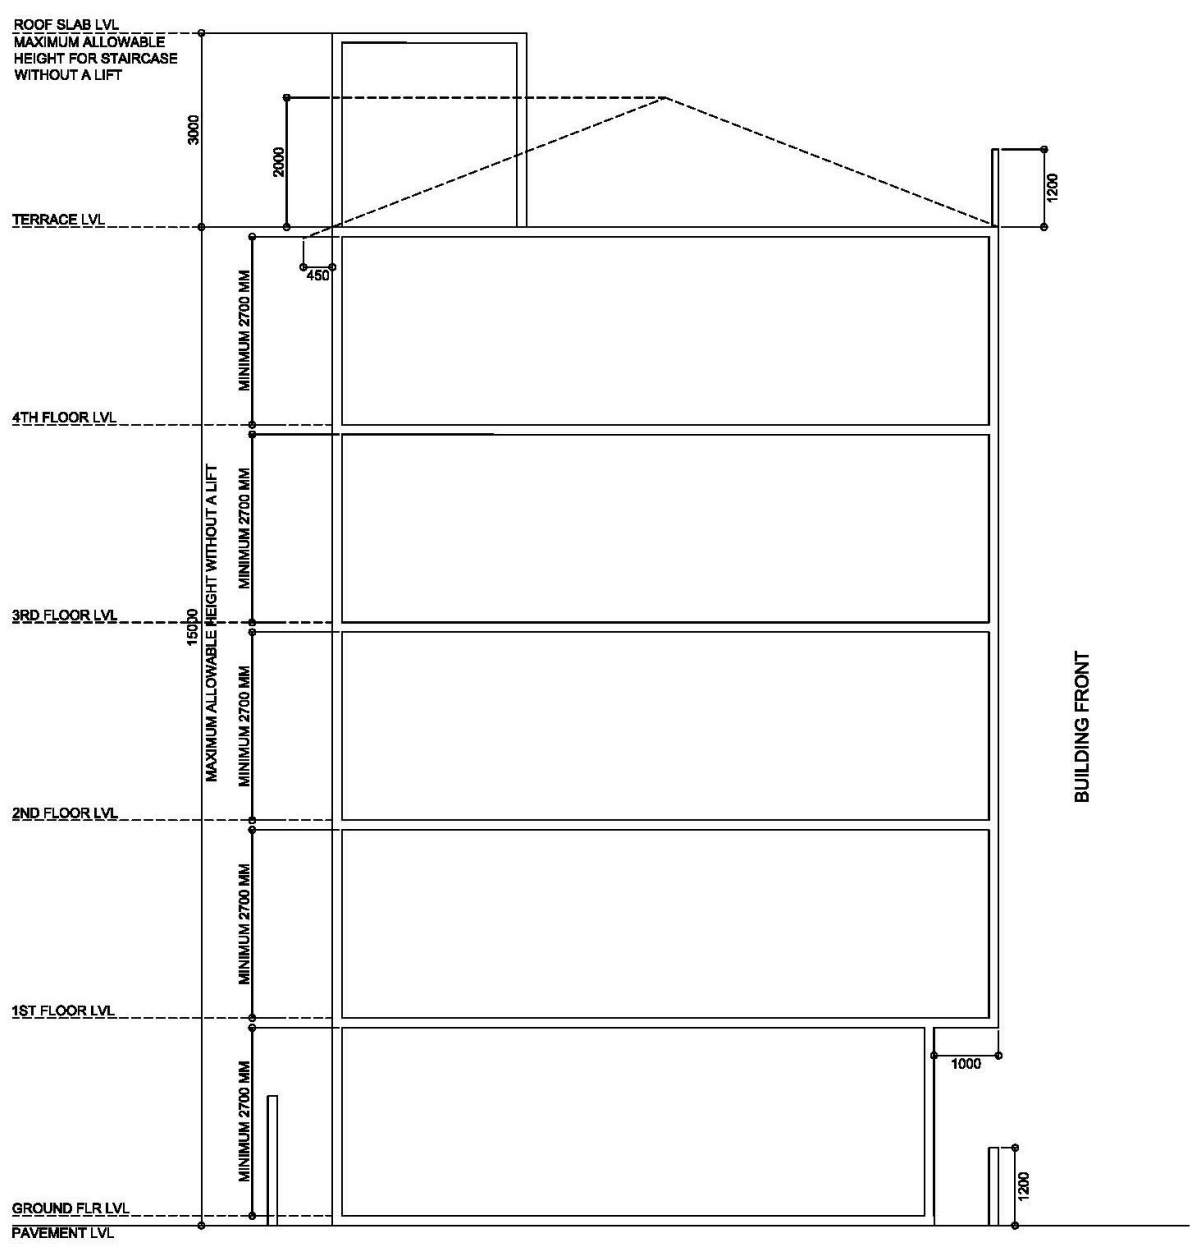


**SECTION X-X**  
SCALE: N.T.S


- IF THE BUILDING CONTAINS ONLY A STAIRCASE WITHOUT A LIFT, STAIRCASE AREA SHOULD HAVE A MAXIMUM OF 3m IN HEIGHT FROM THE TERRACE FLOOR SLAB LEVEL.
- IF A PITCH ROOF IS PROPOSED, IT IS TO HAVE A MAXIMUM HEIGHT OF 2m FROM THE TERRACE FLOOR LEVEL (ROOF BEAM SPRING LINE LEVEL)

**DRAWING : BUILDING HEIGHT (WITHOUT LIFT)**

d-2-1




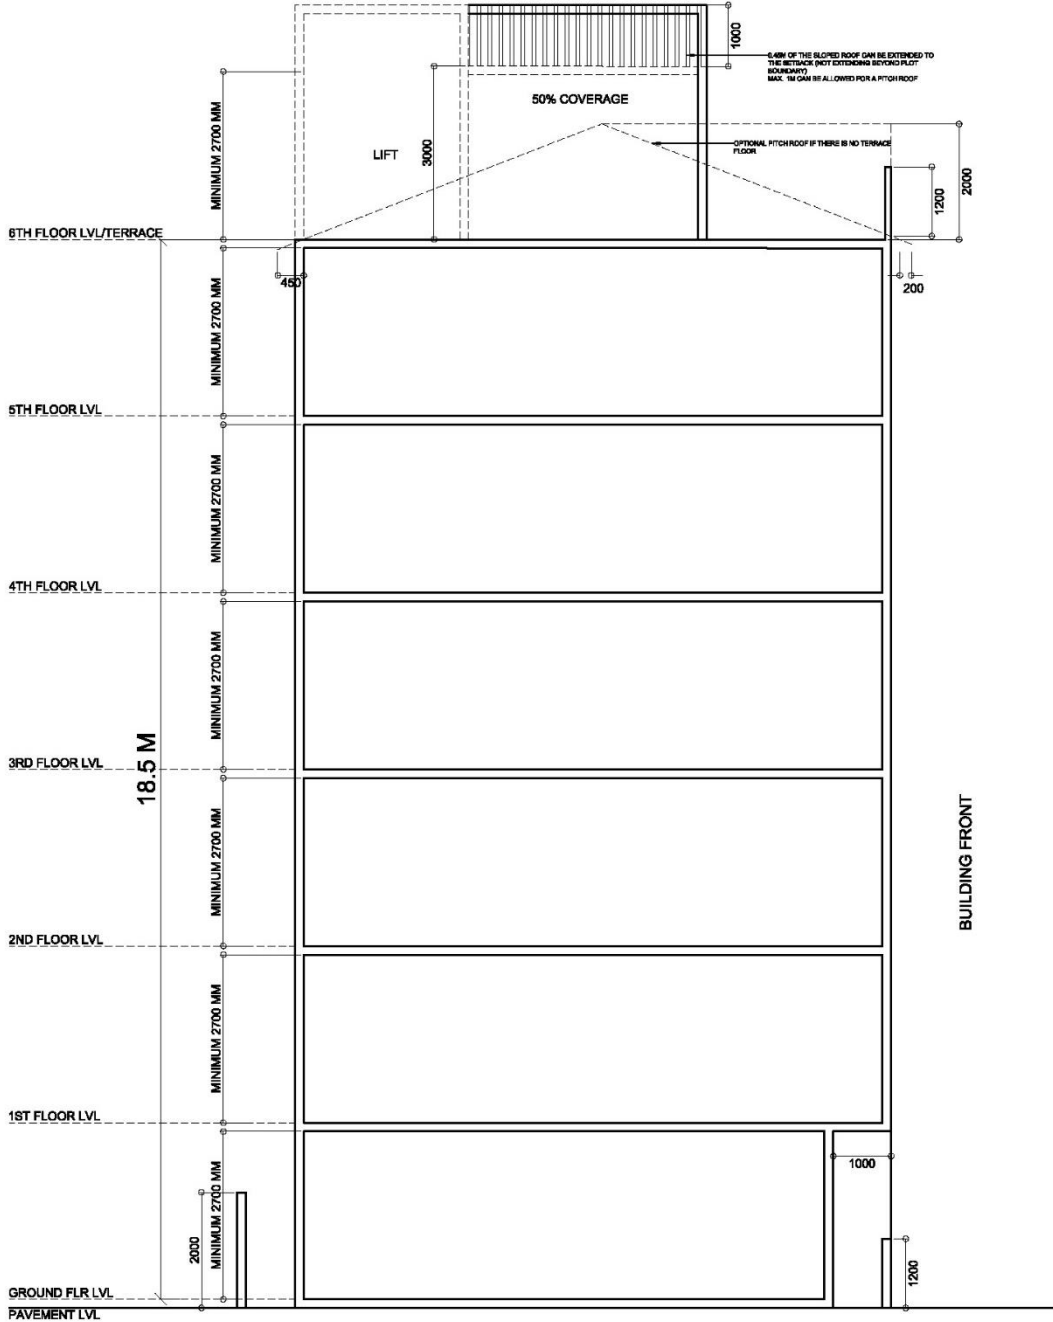

SECTION X-X  
 SCALE: N.T.S  
 DRAWING : BUILDING HEIGHT (WITH LIFT)

d-2-t






**SECTION**

SCALE: N.T.S


- BOUNDARY WALL ON THE FRONT SETBACK SHOULD BE OF MAXIMUM 1.2M FROM PAVEMENT LEVEL.
- BOUNDARY WALL ON SIDE AND REAR SETBACK SHOULD BE OF MAXIMUM 2M FROM PAVEMENT LEVEL.
- THE MAXIMUM LENGTH OF WINDOW PANEL PROJECTED FROM THE PERIPHERY OF THE BUILDING STRUCTURE SHOULD NOT BE MORE THAN 0.75M

**OPENINGS FROM BUILDING PERIPHERY**

d-2-t



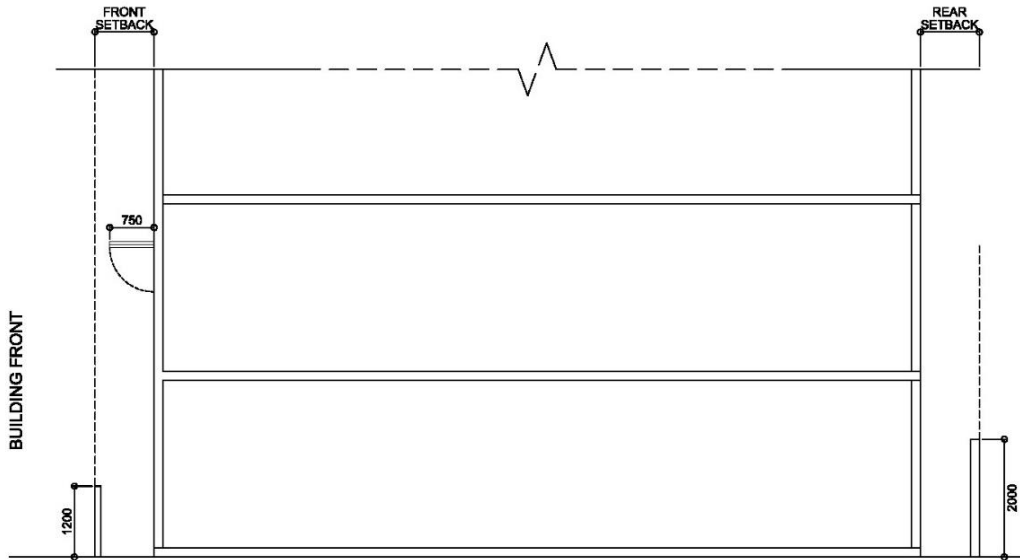


**SECTION**  
SCALE: N.T.S

- BOUNDARY WALL ON THE FRONT SETBACK SHOULD BE OF MAXIMUM 1.2M FROM PAVEMENT LEVEL.
- BOUNDARY WALL ON SIDE AND REAR SETBACK SHOULD BE OF MAXIMUM 2M FROM PAVEMENT LEVEL.
- THE MAXIMUM LENGTH OF WINDOW PANEL PROJECTED FROM THE BUILDING SHOULD NOT EXCEED THE PLOT BOUNDARY.


DRAWING : OPENINGS FROM SETBACK

d-2-t





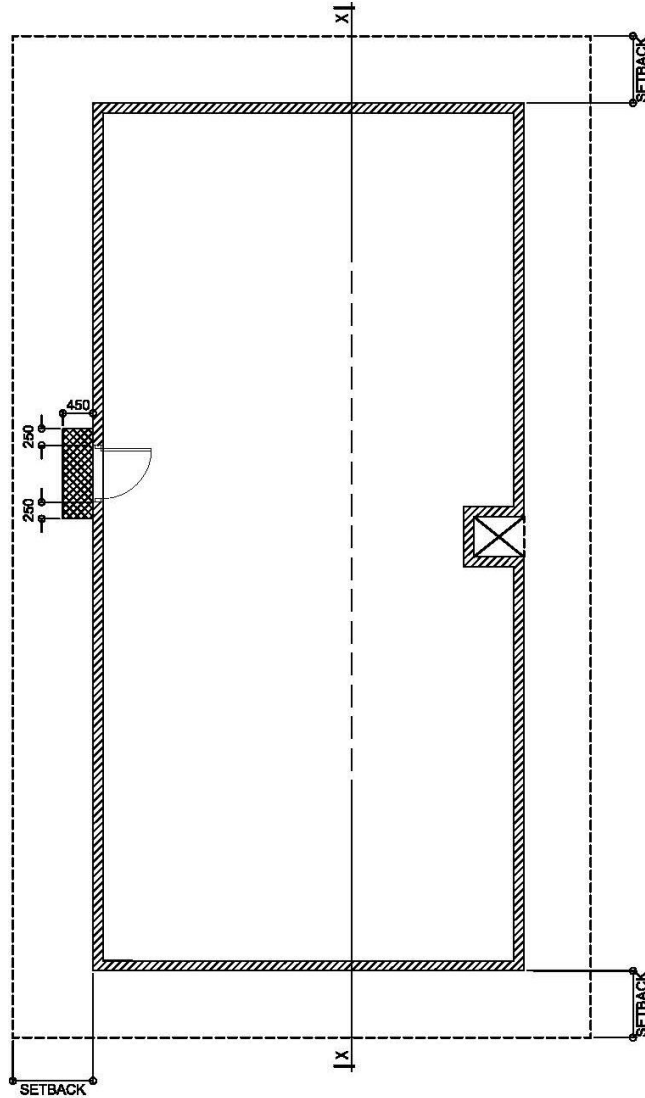

BUILDING FRONT

**GROUND FLOOR PLAN**

SCALE: N.T.S


 0.45M OVERHANG FROM THE WALL CAN BE ALLOWED AS SHOWN IN THE DIAGRAM

DRAWING : ENTRANCE COVERAGE

d-2-t



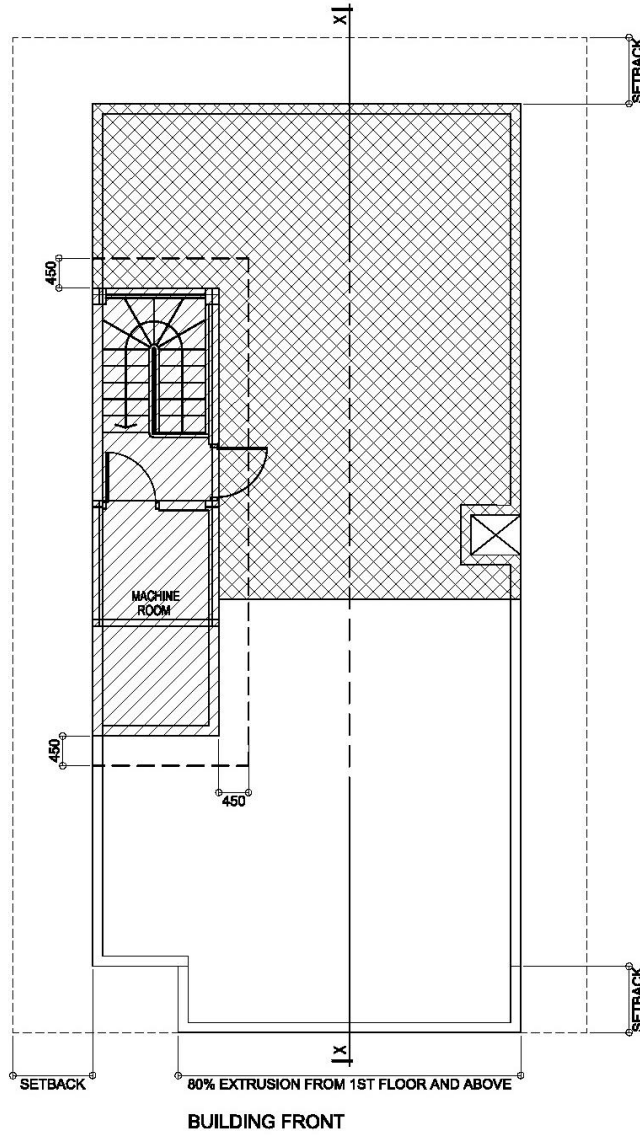


**9TH LEVEL PLAN**  
SCALE: N.T.S

- COVERED AREA SHOULD NOT BE MORE THAN 15SQM.
- 50% COVERED AREA


\* 0.45M OVERHANG FOR STAIR & LIFT AREA CAN BE ALLOWED FROM THE WALL AS SHOWN IN THE DIAGRAM

DRAWING : LIFT MACHINE ROOM & STAIR COVERAGE

d-2-t



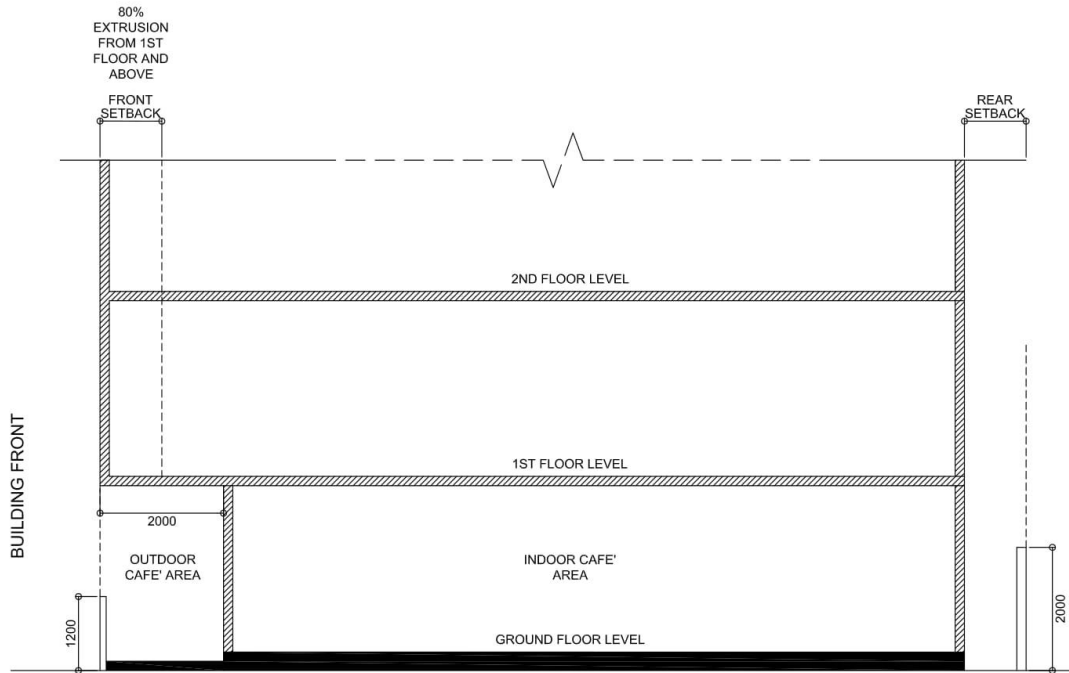

**SECTION**  
SCALE: N.T.S

- CAFE' OUTDOOR AREAS TO HAVE A MIN. 150 LEVEL DIFFERENCE.
- A SEMI-PERMEABLE BARRIER OF HEIGHT NOT MORE THAN 1200MM MUST BE INSTALLED IF THE SETBACK IS EXTENDED TO 2 METERS INTO THE PLOT AREA.
- DINING SPACES OUTSIDE THE PLOT BOUNDARY IS STRICTLY PROHIBITED.

DRAWING : CAFE' OUTDOOR AREA

d-2-1